



PLANTA BAIXA 1º PAV. 80,34m²
ESCALA - 1/50

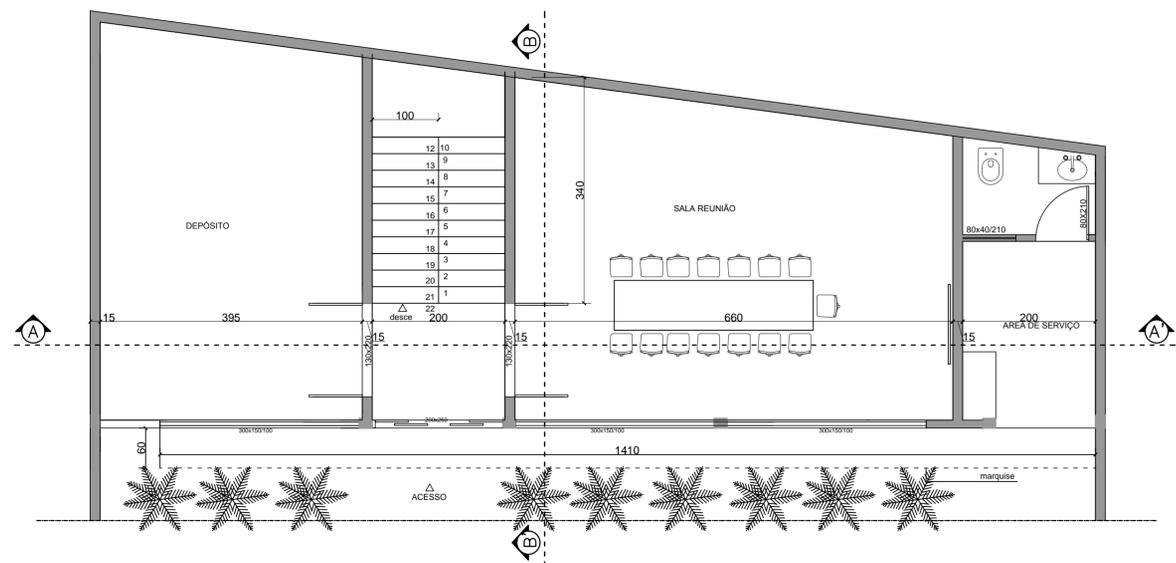

PLANTA BAIXA TERREO. 80,34m²
ESCALA - 1/50

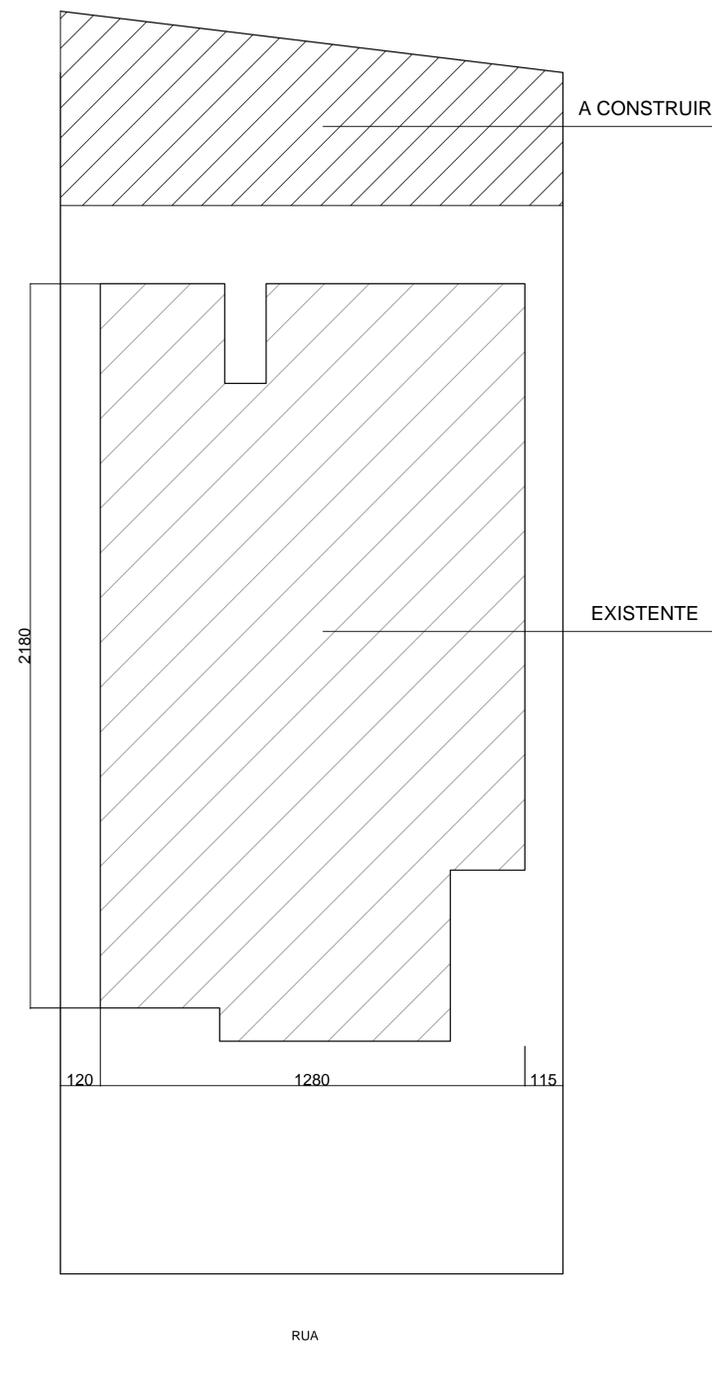

SITUAÇÃO
ESCALA - 1/200

PARA USO DA PREFEITURA	EM APROVAÇÃO	
	EDIFICAÇÃO	A CONSTRUIR 1º PAV. 80,34m ² 2º PAV. 80,34m ² ÁREA TOTAL = 160,68m ²
TERRENO	RUA	
PARA USO DO PROJETISTA	RESPONSÁVEL TÉCNICO GRAZIELA GARCIA SIFIENTES CREA - 09.7735-0/MG	
	PROPRIETÁRIO	CAMARA MUNICIPAL DE MEDEIROS
	TÍTULO	PROJETO ARQUITETONICO
PROJETO	DETALHE PLANTA BAIXA, SITUAÇÃO E COBERTURA	FOLHA 01/02