


CORTE AA'
ESCALA - 1/50

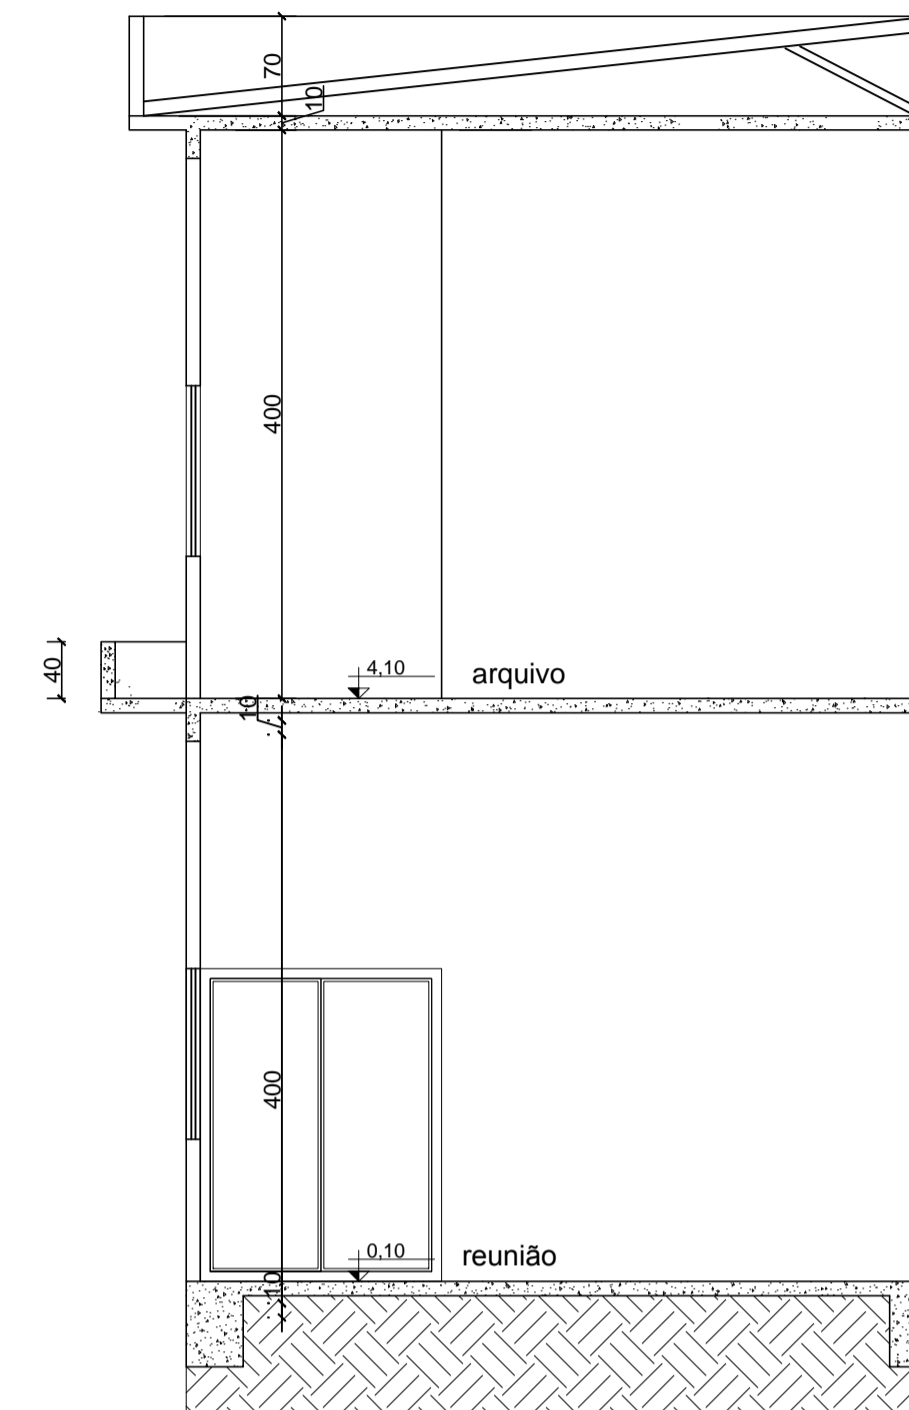

CORTE BB'
ESCALA - 1/50


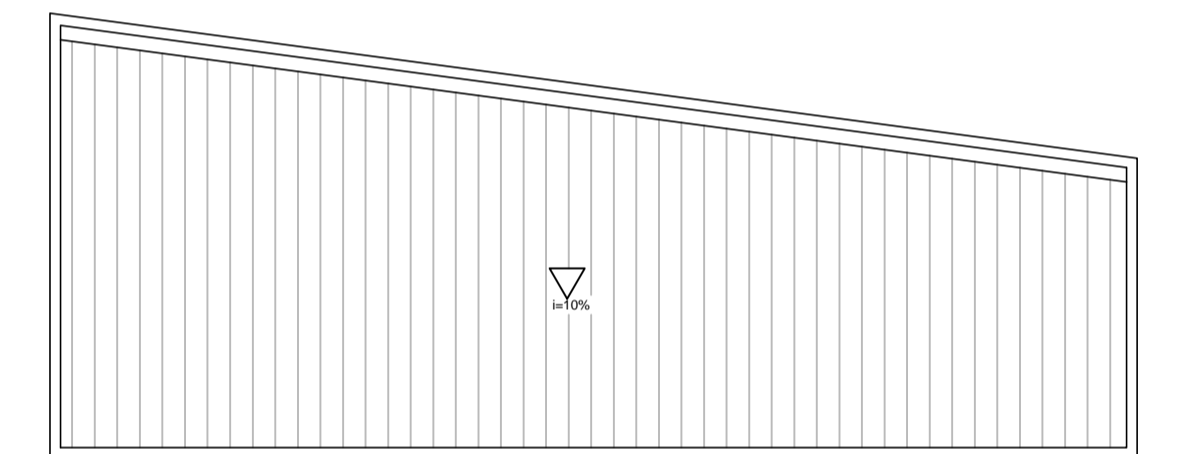


DIAGRAMA DE COBERTURA
ESCALA - 1/100

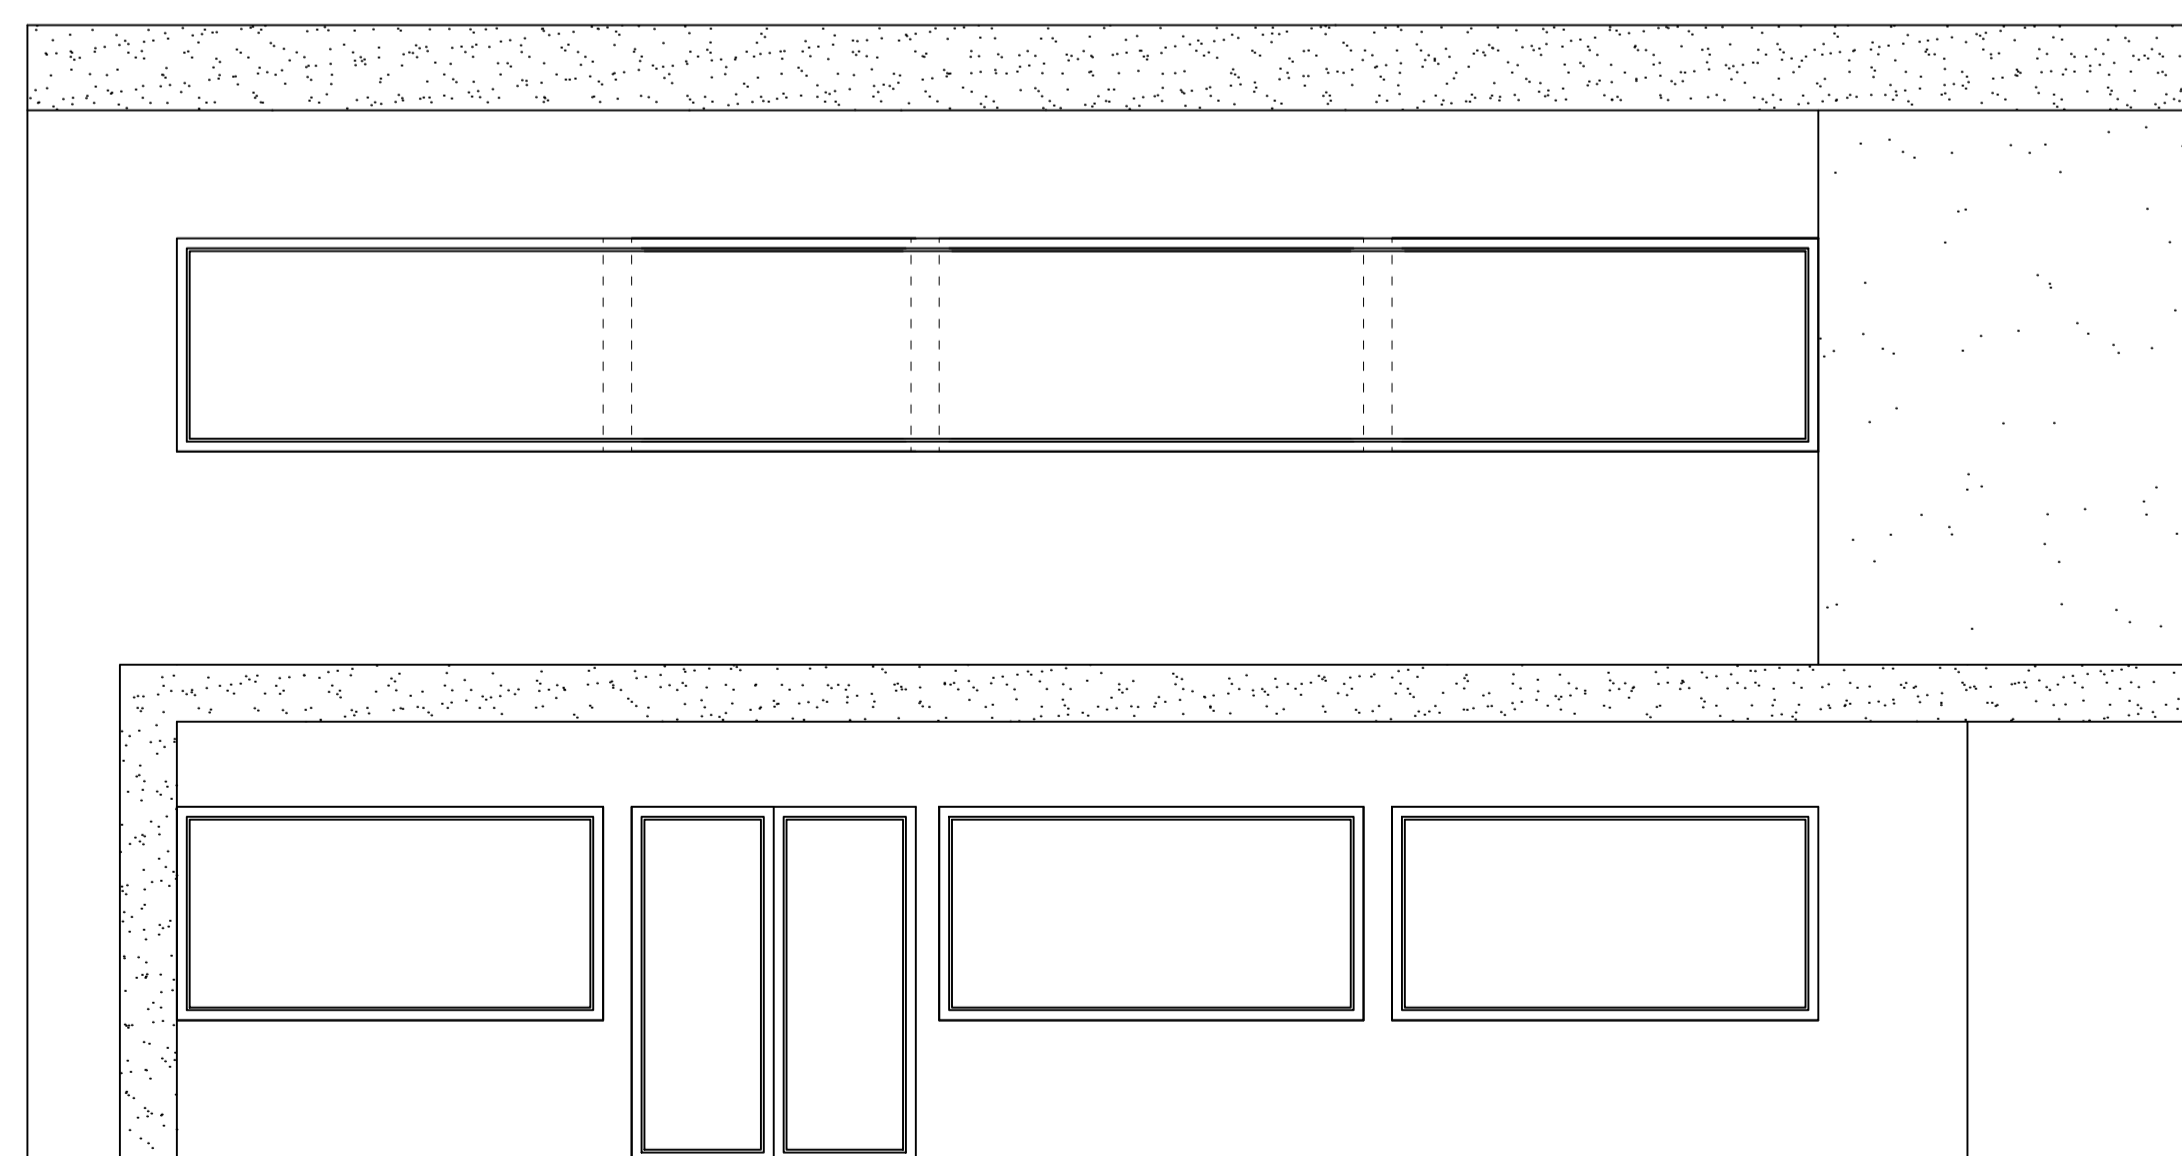

FACHADA PRINCIPAL
ESCALA - 1/50

PARA USO DA PREFEITURA	EM APROVAÇÃO	
	EDIFICAÇÃO	A CONSTRUIR 1º PAV. 80,34m² 2º PAV. 80,34m² ÁREA TOTAL = 160,68m²
TERRENO	RUA	
PARA USO DO PROJETISTA	RESPONSÁVEL TÉCNICO GRAZIELA GARCIA SIFIENTES CREA - 09.27350-MG	
	PROPRIETÁRIO	CAMARA MUNICIPAL DE MEDEIROS
	TÍTULO	PROJETO ARQUITETONICO
PROJETO	DETALHE PLANTA BAIXA, SITUAÇÃO E COBERTURA	FOLHA 01/02