




LOCAÇÃO PILARES TERREO
ESCALA - 1/75

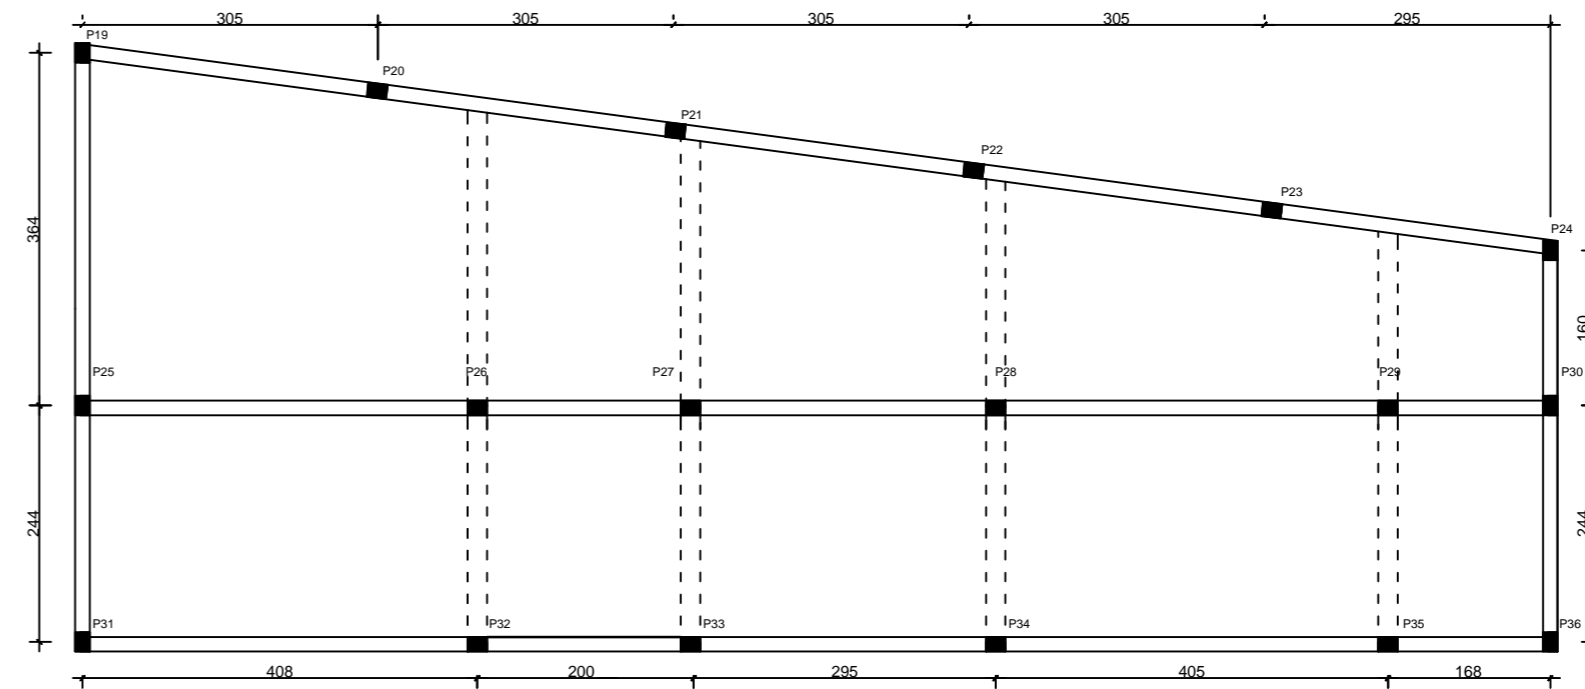

LOCAÇÃO PILARES 1 PAVIMENTO
ESCALA - 1/75

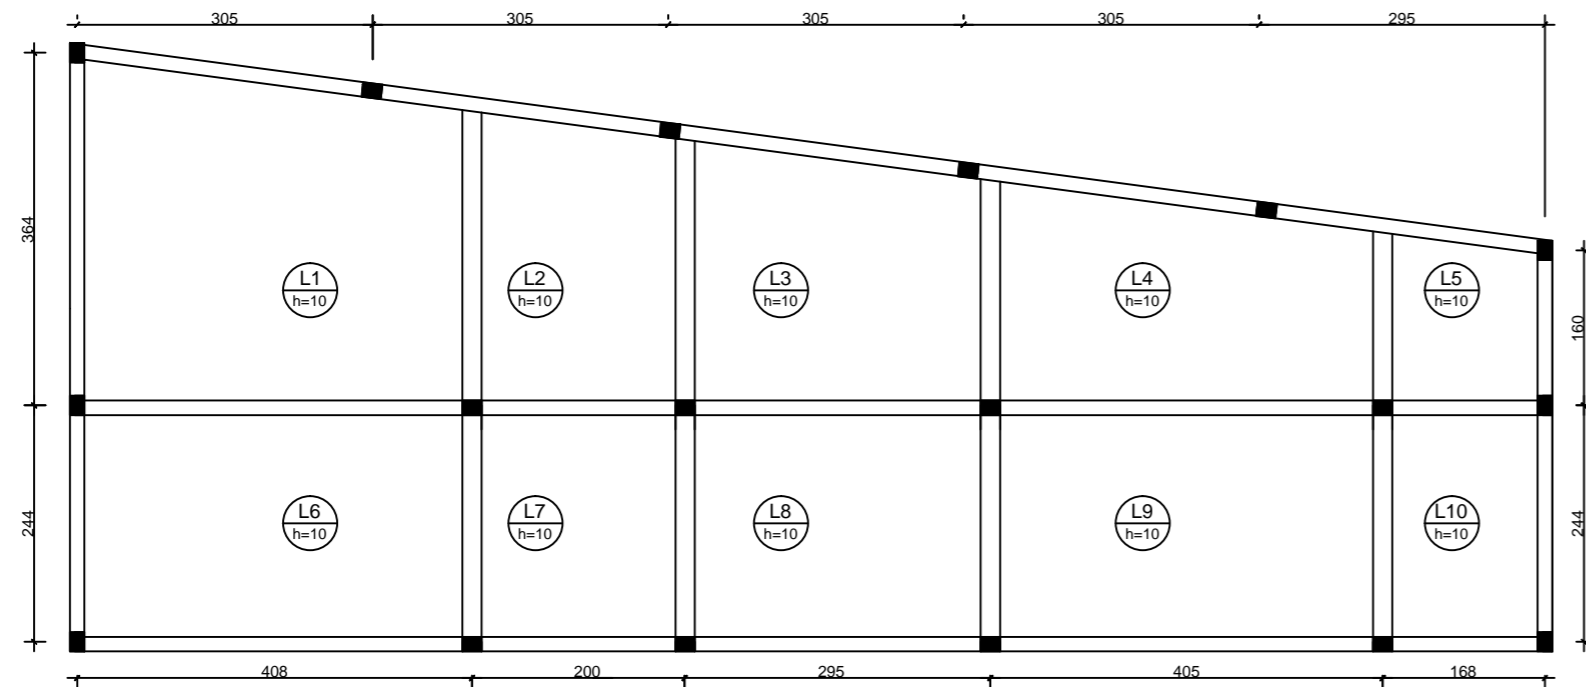

LEJE TERREO
ESCALA - 1/75

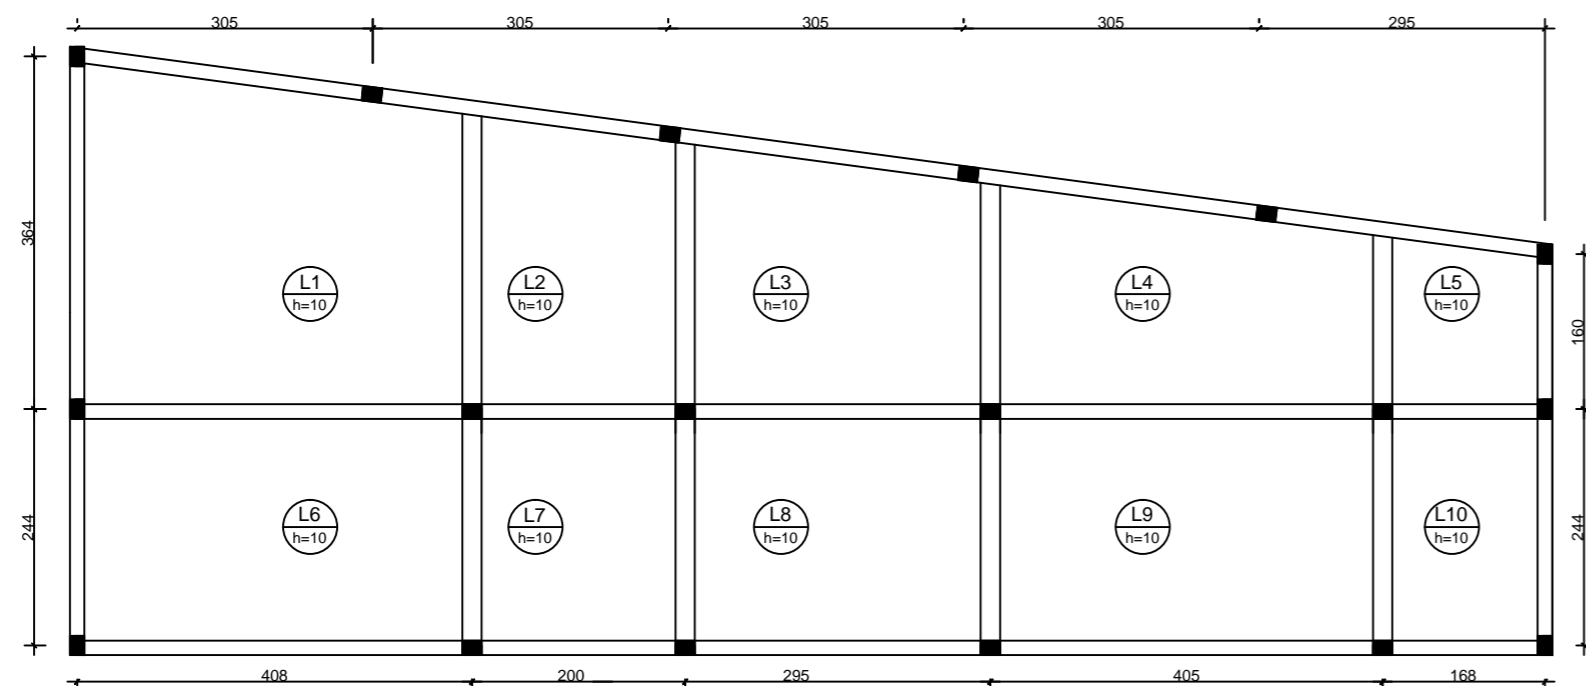

LAJE 1 PAVIMENTO
ESCALA - 1/75

PARA USO DA PREFEITURA	EM APROVAÇÃO	
	EDIFICAÇÃO	A CONSTRUIR 1º PAV. 80,34m² 2º PAV. 80,34m² AREA TOTAL = 160,68m²
TERRENO	RUA:	
PARA USO DO PROJETISTA	RESPONSÁVEL TÉCNICO GRAZIELA GARCIA SIFUENTES CREA-90.273/D-MG	
	PROPRIETÁRIO	CAMARA MUNICIPAL DE MEDEIROS
	DATA:	JULHO/2019
PROJETO	TÍTULO	PROJETO ESTRUTURAL
	DETALHE	PLANTA BAIXA, SITUAÇÃO E COBERTURA
	FOLHA	01/04