

A1 EXTENDIDO: 105,0x59,4cm

SINALIZAÇÃO ORIENTAÇÃO E SALVAMENTO

-CÓDIGO S2-

SIGNIFICADO	FORMA E COR	APLICAÇÃO
	SIMBOLO: RETANGULAR FUNDO: VERDE PICTOGRAMA: FOTOLUMINESCENTE	INDICAÇÃO DE SENTIDO (ESQUERDA OU DIREITA) DE UMA SAÍDA DE EMERGÊNCIA DIMENSÕES MIN. L = 2,0 H

-CÓDIGO S3-

SIGNIFICADO	FORMA E COR	APLICAÇÃO
	SIMBOLO: RETANGULAR FUNDO: VERDE MENSAGEM "SAÍDA" FOTOLUMINESCENTE, C/ ALURA DE LETRA SEMPRE >= 50mm	INDICAÇÃO DE SAÍDA DE EMERGÊNCIA A SER AFIXADA ACIMA DA PORTA, P/ INDICAR SEU ACESSO

-CÓDIGO S8-

SIGNIFICADO	FORMA E COR	APLICAÇÃO
	SIMBOLO: RETANGULAR FUNDO: VERDE FOTOLUMINESCENTE	INDICAÇÃO DO SENTIDO DE FUGA NO INTERIOR DAS ESCADAS INDICA DIREITA DESCENDO

-CÓDIGO S12-

SIGNIFICADO	FORMA E COR	APLICAÇÃO
	SIMBOLO: RETANGULAR FUNDO: VERDE MENSAGEM "SAÍDA" FOTOLUMINESCENTE, C/ ALURA DE LETRA SEMPRE >= 50mm	INDICAÇÃO DE SAÍDA DE EMERGÊNCIA

SINALIZAÇÃO DE EQUIPAMENTOS DE COMBATE A INCÊNDIO






-CÓDIGO E5-

SIGNIFICADO	FORMA E COR	APLICAÇÃO
	SIMBOLO: QUADRADA FUNDO: VERMELHA PICTOGRAMA: FOTOLUMINESCENTE	INDICAÇÃO DE LOCALIZAÇÃO DOS EXTINTORES DE INCÊNDIO

SINALIZAÇÃO COMPLEMENTAR - MENSAGENS ESCRITAS

-CÓDIGO M1-

SIGNIFICADO	FORMA E COR	APLICAÇÃO
Esta edificação está dotada dos seguintes sistemas de proteção contra incêndios: ILUMINAÇÃO DE EMERGÊNCIA SAÍDA DE EMERGÊNCIA SINALIZAÇÃO DE EMERGÊNCIA EXTINTORES DE INCÊNDIO Em caso de emergência: figue 193 - Corpo de Bombeiros figue 190 - Polícia Militar	SIMBOLO: QUADRADO OU RETANGULAR FUNDO: COR CONTRASTANTE C/ MENSAGEM ESCRITA	NA ENTRADA PRINCIPAL DA EDIFICAÇÃO

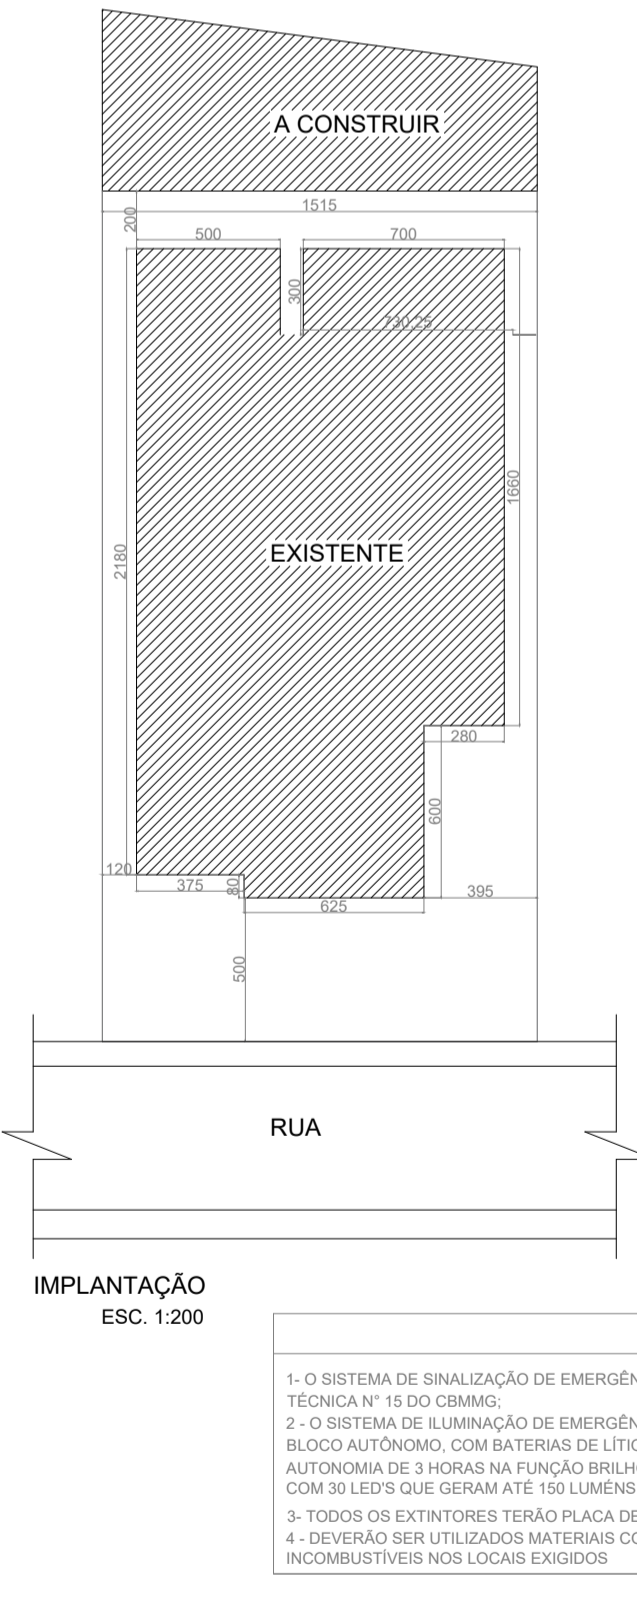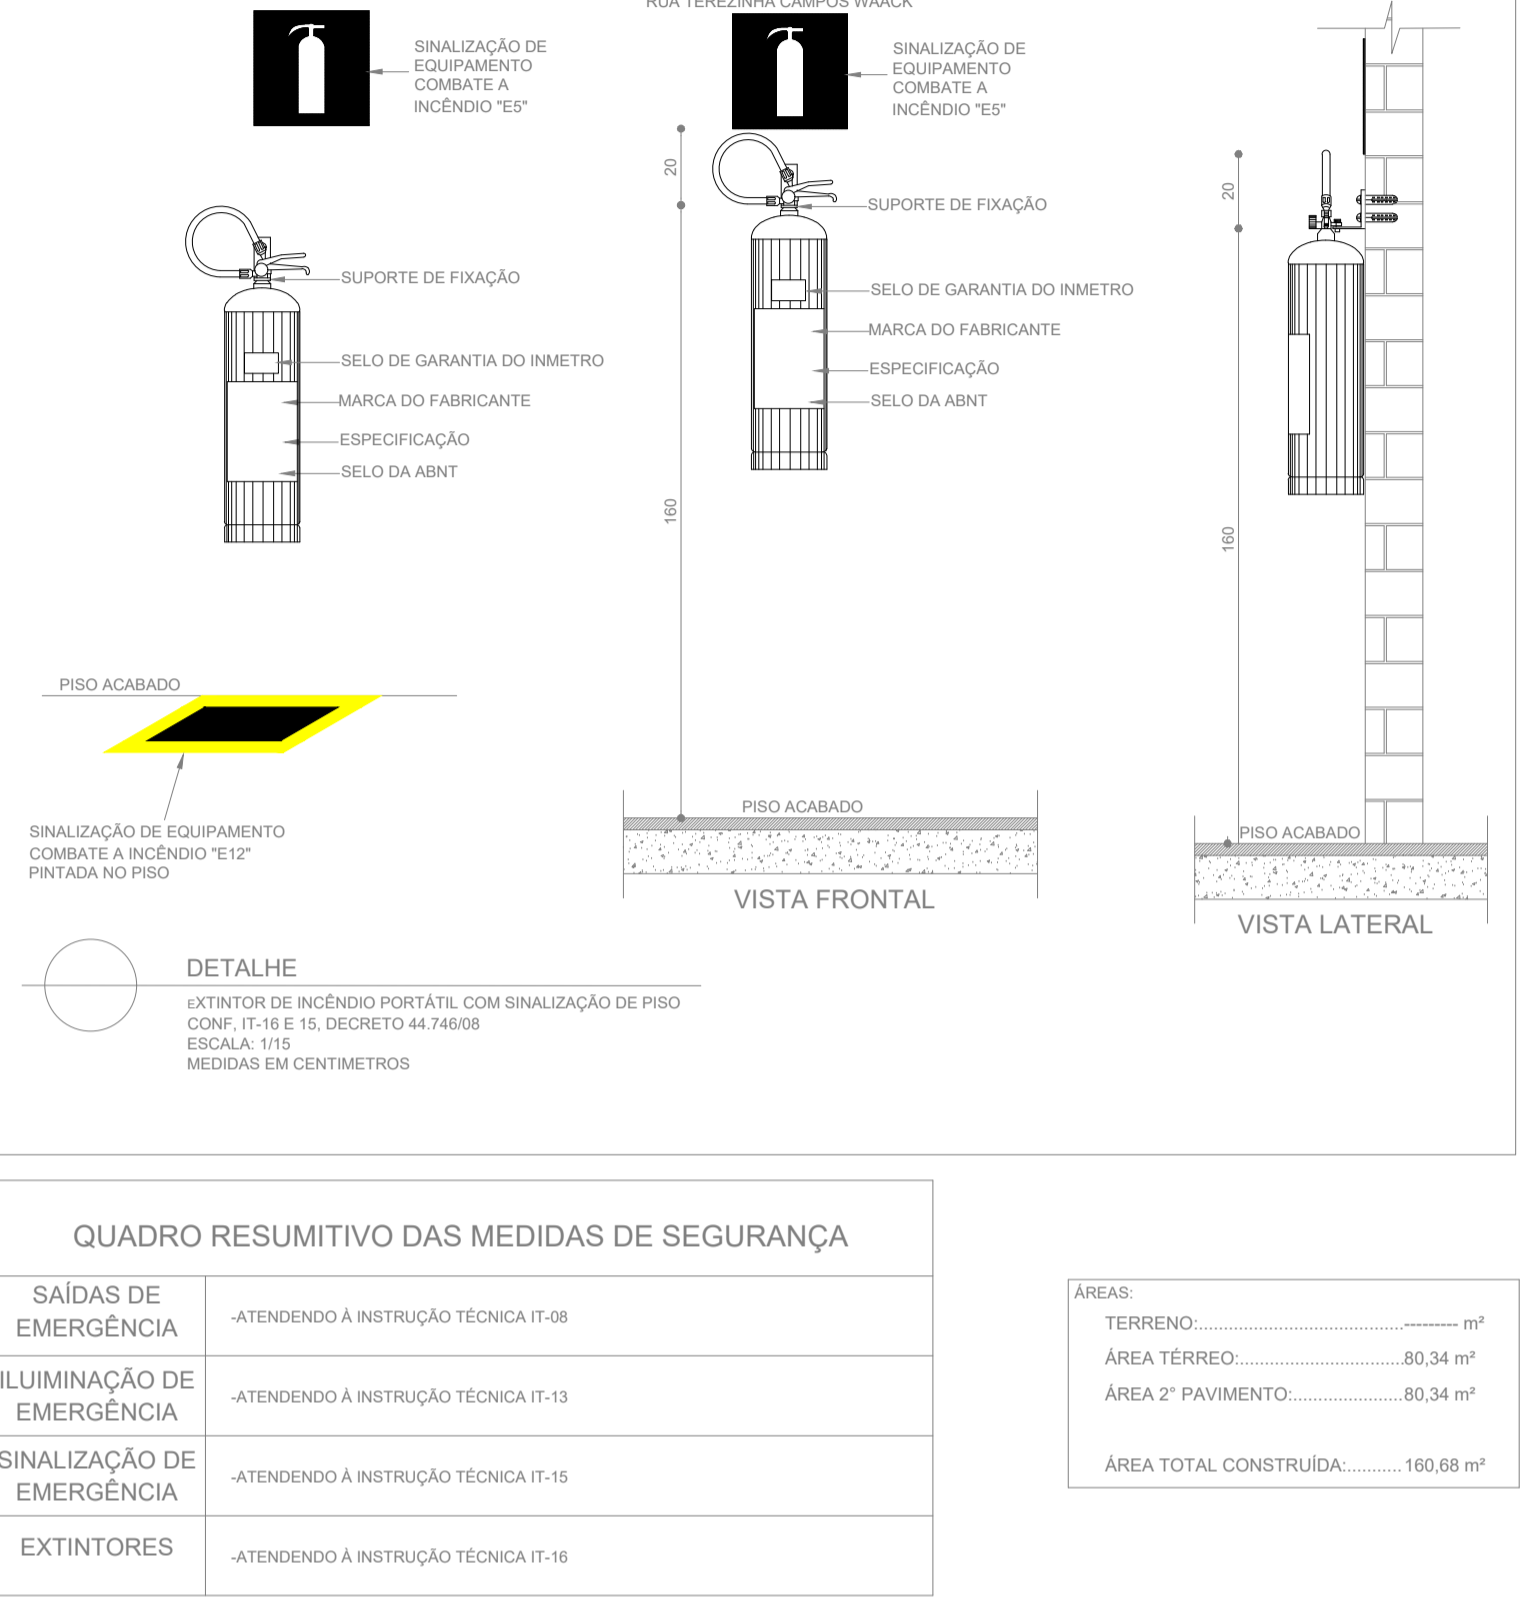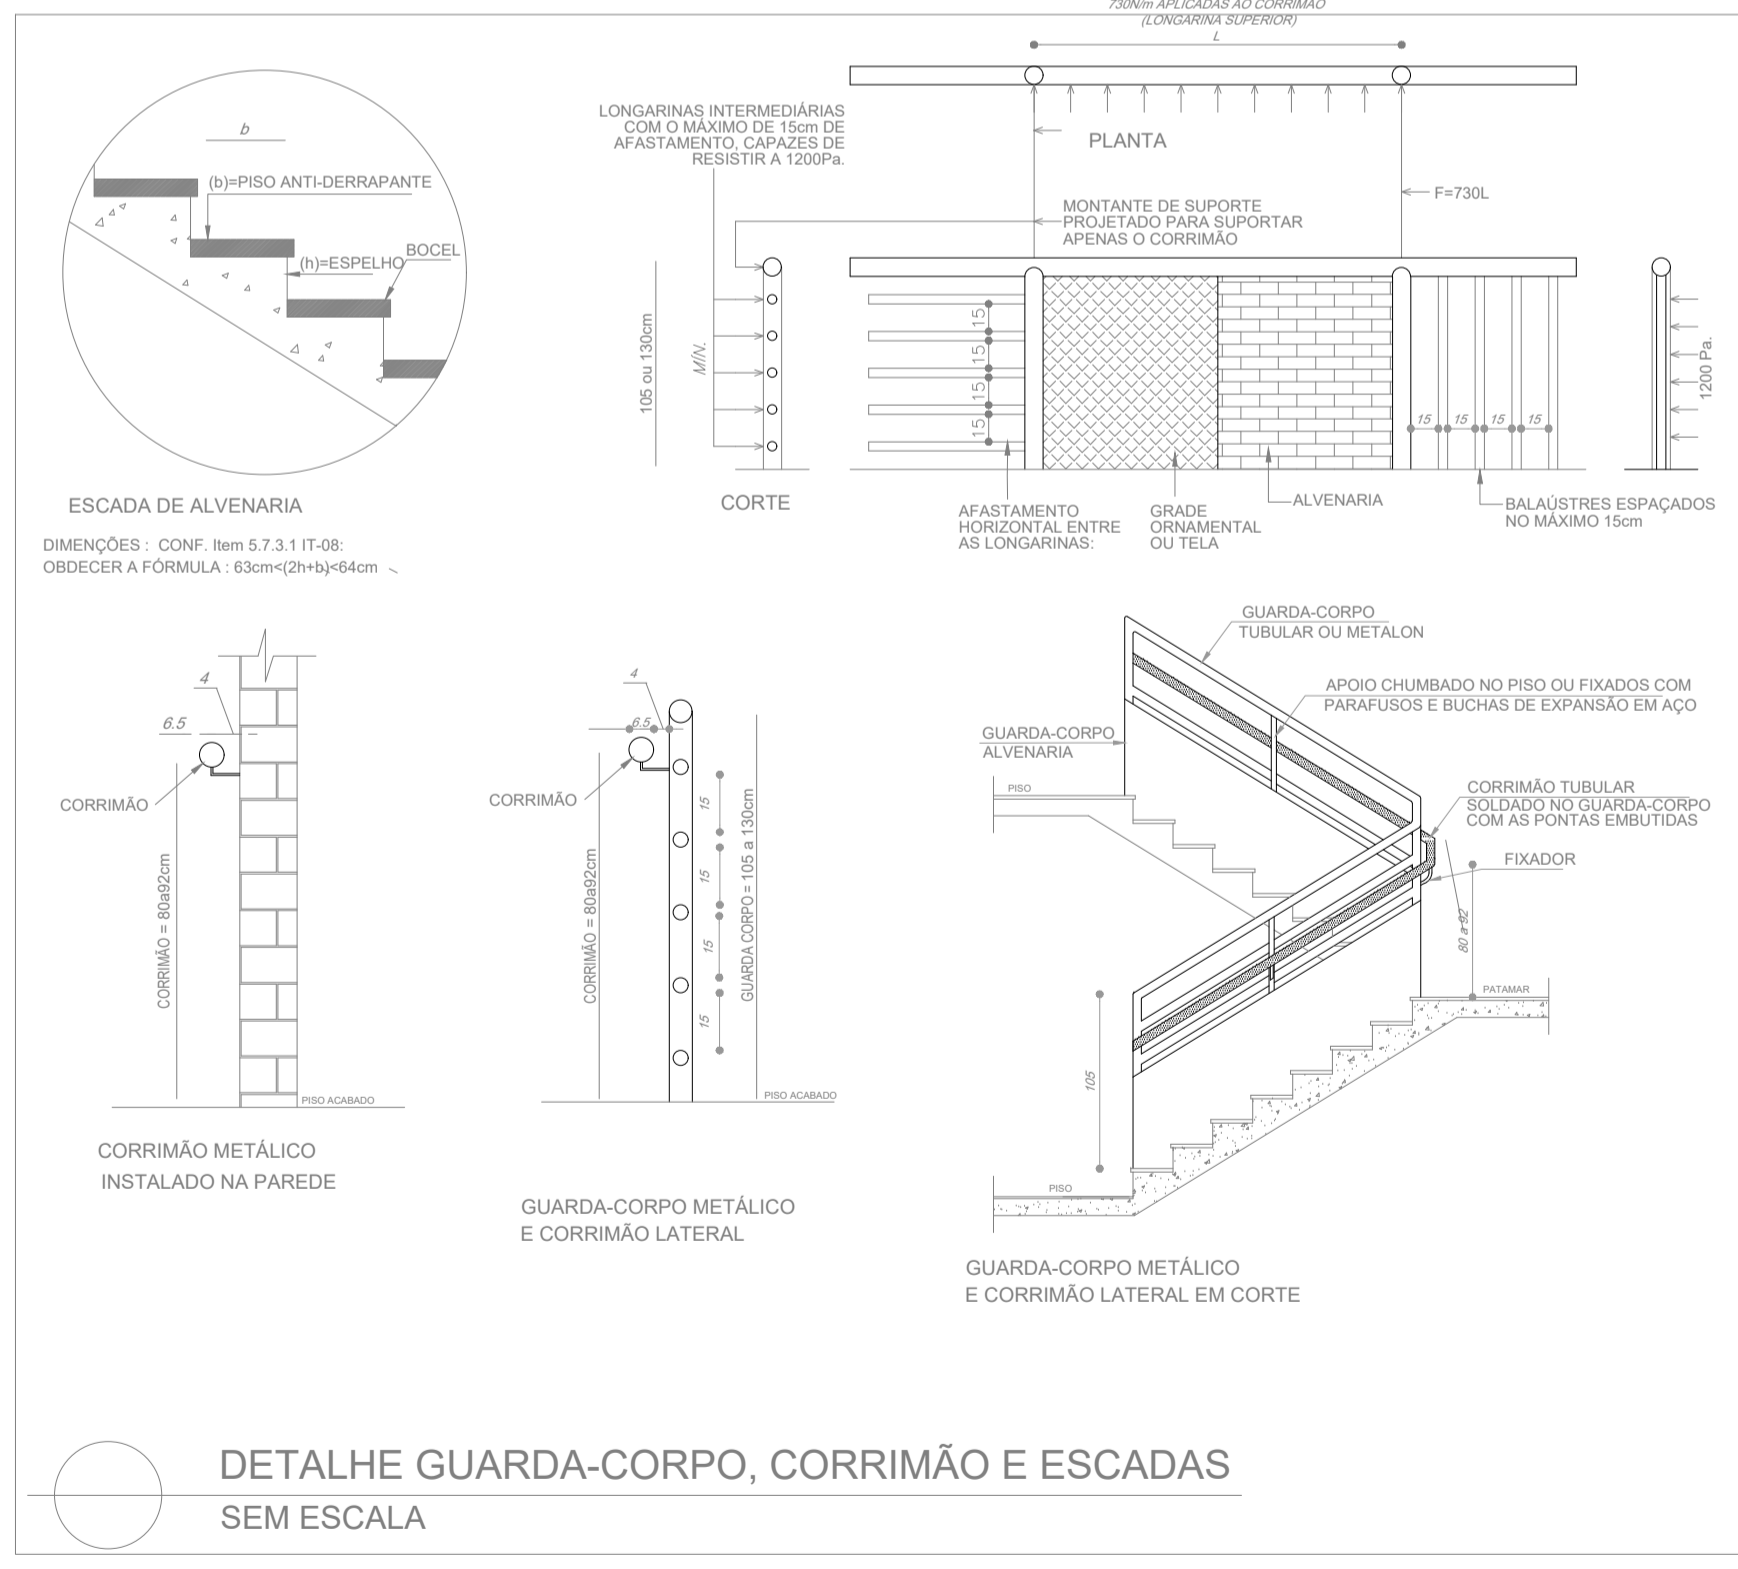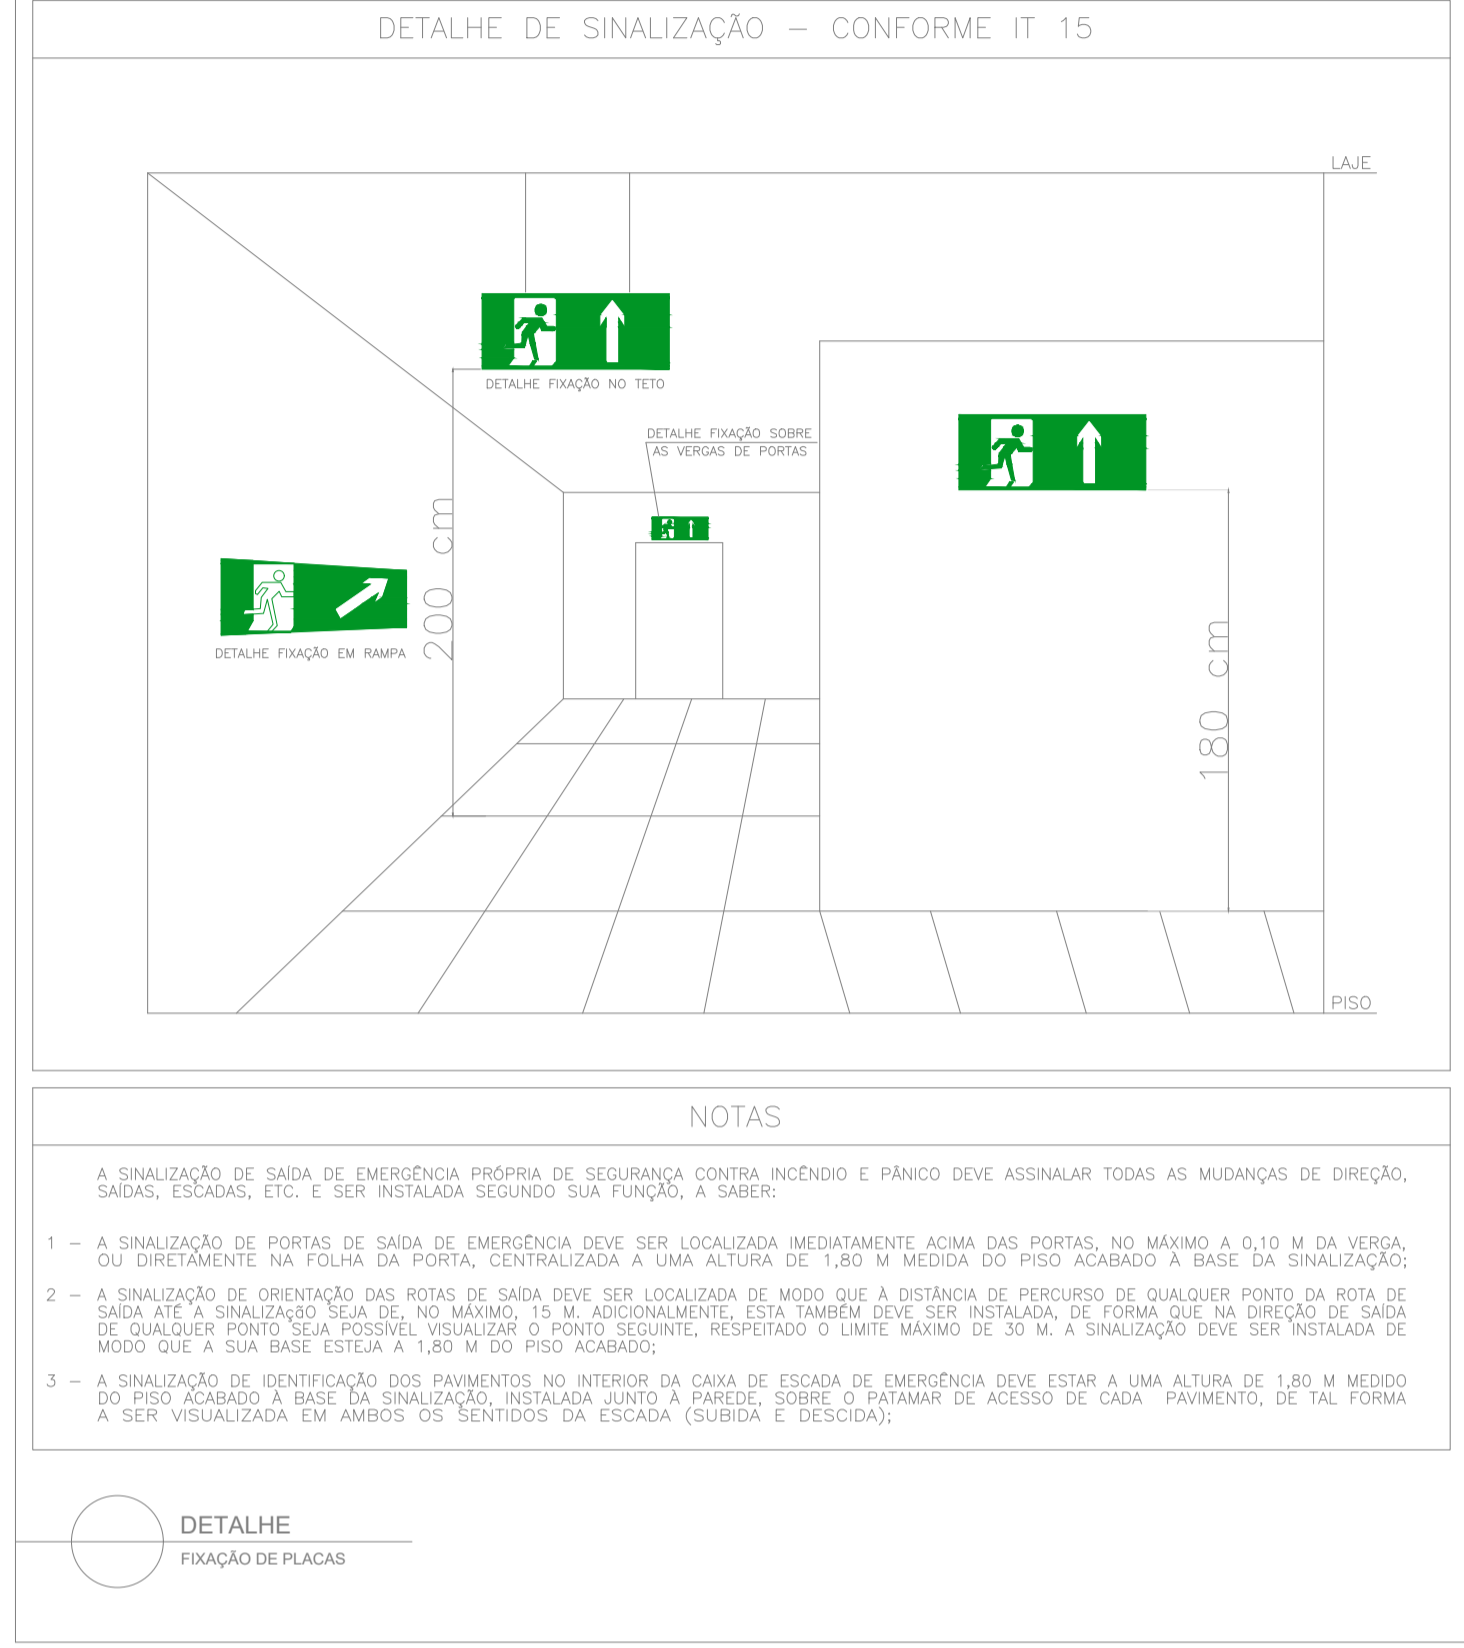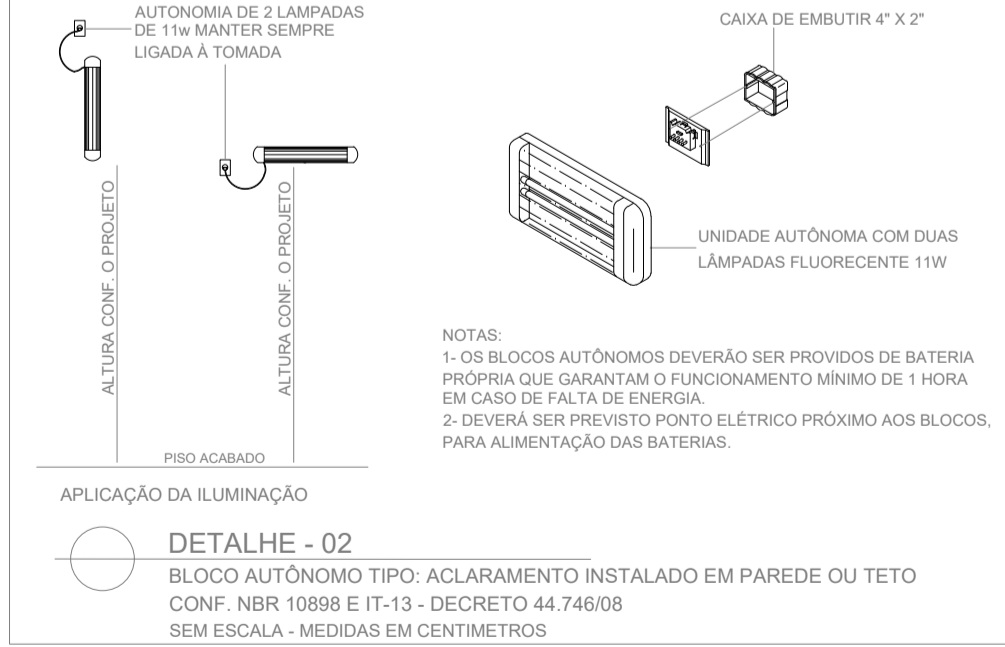

CLASSIFICAÇÃO DA EDIFICAÇÃO
DECRETO ESTADUAL Nº 44.746/2008 (Tabela 1)

GRUPO	Ocupação	Divisão	Descrição	Edificação
D	Serviço Profissional	D-1	REPARTIÇÕES PÚBLICAS E LOCAIS PARA PRESTAÇÃO DE SERVIÇO PROFISSIONAL OU CONDUÇÃO DE NEGÓCIOS	EDIFICAÇÕES DO EXECUTIVO, LEGISLATIVO E JUDICIÁRIO, TRIBUNAS, CARTÓRIOS, ESCRITÓRIOS ADMINISTRATIVOS OU TÉCNICOS, INSTITUIÇÕES FINANCEIRAS (QUE NÃO ESTEJAM INCLuíDAS EM D-2), CABELLEIREIROS, TELEFONAMENTO, CENTROS PROFISSIONAIS E ASSEMBLÉIADAS.

- CLASSIFICAÇÃO DA EDIFICAÇÃO QUANTO ALTURA - TABELA 2
TIPO 2 - EDIFICAÇÃO BAIXA - ALTURA: H < 12m
- CLASSIFICAÇÃO DO RISCO QUANTO AO PÂNICO - TABELA 3
RISCO: MÉDIA - CARGA DE INCÊNDIO (MJ/m²): ATÉ 700 MJ/m²

IT-08 - "SAÍDA DE EMERGÊNCIA EM EDIFÍCIOS"

TABELA 2 - CLAS. DA EDIFICAÇÃO QUANTO À SUA DIMENSÃO EM PLANTA:
ÁREA TOTAL (S): "N" - EDIFICAÇÃO PEQUENA - Sp < 750m²

TABELA 3 - CLAS. QUANTO ÀS CARACTERÍSTICAS CONSTRUTIVAS:
TIPO 2

TABELA 4 - DADOS PARA DIMENSIONAMENTO DAS SAÍDAS:
GRUPO D-1 - UMA PESSOA POR 7m²

a) ACESSO E DESCARGAS: 100
b) ESCADAS E RAMPAS: 60
c) PORTAS: 100

TABELA 5 - DISTÂNCIAS MÁXIMAS A SEREM PERCORRIDAS:
TIPO 2 - GRUPO D - UMA SAÍDA - 50m

TABELA 6 - NÚMERO DE SAÍDAS E TIPO DE ESCADAS:
NÚMERO DE SAÍDA: 01 - ESCADA NÃO ENCLAUSURADA

CALCULO DE POPULAÇÃO

Ocupação: D (SEM OS SANITÁRIOS CIRC. ESCADAS E RAMPAS)
1 PESSOA POR 7m² DE ÁREA

PAVIMENTO TERRENO - A = 80,34 m²
ÁREA / 7 = 80,34 / 7 = 11,47
POPULAÇÃO: 11 PESSOAS

a) LARGURA DAS DESCARGAS - N=PIÇ: N = 11/100 (x55cm) - N = 0,80 m
b) LARGURA DAS ESCADAS - N=PIÇ: N = 11/100 (x55cm) - N = 1,10 m
c) LARGURA DAS PORTAS - N=PIÇ: N = 11/100 (x55cm) - N = 0,80 m

PAVIMENTO SUPERIOR - A = 80,34 m²
ÁREA / 7 = 80,34 / 7 = 11,47
POPULAÇÃO: 11 PESSOAS

a) LARGURA DAS DESCARGAS - N=PIÇ: N = 11/100 (x55cm) - N = 0,80 m
b) LARGURA DAS ESCADAS - N=PIÇ: N = 22/100 (x55cm) - N = 1,10 m
c) LARGURA DAS PORTAS - N=PIÇ: N = 22/100 (x55cm) - N = 0,80 m

ÁREA TOTAL - A = 160,68 m²
ÁREA / 7 = 160,68 / 7 = 22,95
POPULAÇÃO: 22 PESSOAS

a) LARGURA DAS DESCARGAS - N=PIÇ: N = 22/100 (x55cm) - N = 0,80 m
b) LARGURA DAS ESCADAS - N=PIÇ: N = 22/100 (x55cm) - N = 1,10 m
c) LARGURA DAS PORTAS - N=PIÇ: N = 22/100 (x55cm) - N = 0,80 m

CARGA DE INCÊNDIO - IT-09 (Anexo A)

Ocupação/uso	Descrição	Divisão	Carga de Inc.
Serviço Profissional	PRESTAÇÃO DE SERVIÇO PROFISSIONAL OU CONDUÇÃO DE NEGÓCIOS	D-1	700 MJ/m²

NOTAS IMPORTANTES

1 - A RESPONSABILIDADE TÉCNICA QUANTO AO PERFEITO FUNCIONAMENTO DAS INSTALAÇÕES DEPENDERÁ DA QUALIDADE DOS MATERIAIS EMPREGADOS E MÃO DE OBRA UTILIZADA, SENDO OBEDECIDAS TODAS AS DETERMINAÇÕES DOS PROJETOS.

JUSTINIANO CONSTRUÇÕES E CONSULTORIAS
Rua Tiradentes, 728 - Centro
Campos Altos - MG
Tel: (37) 3426-2520

RESPONSÁVEL TÉCNICO
MARCELO FERREIRA SILVA
- ENGENHEIRO CIVIL E ELETRICISTA
ASSINATURA: _____
CREA: Nº 86.196/D MG
ARRT-CREA-MG: Nº _____

OBRA
TÍTULO: CÂMARA MUNICIPAL DE MEDEIROS
PRANCHA: 2/3
ENDEREÇO: RUA SEBASTIÃO TORRES, Nº 11, BAIRRO CENTRO
ÁREA: TERRENO = 80,34 m²
SUPERIOR = 80,34 m²
TOTAL = 160,68 m²
PROJETO SP/PC/SIS. PREV. E COMB. À INC. E PÂN.: PROJETO DATA: PR 20016-AGOSTO 2020

PROPRIETÁRIO
CÂMARA MUNICIPAL DE MEDEIROS
CPF / CNPJ: 534.921.026-20
ENDEREÇO: RUA SEBASTIÃO TORRES, Nº 11, BAIRRO CENTRO
MEDEIROS - MG.
CEP: 38930-000
ASSINATURA: _____
TELEFONE: (37) 3434-5281

email=justinianoconstrucoes@gmail.com